


ПОГОДЖЕНО
Начальник Управління патрульної поліції
в Хмельницькій області



ЗАТВЕРЖЕНО:
Рішення виконавчого комітету
міської ради 30.01.2020 N 33

Схема розміщення паркомісць по вул.Ессенській 9.

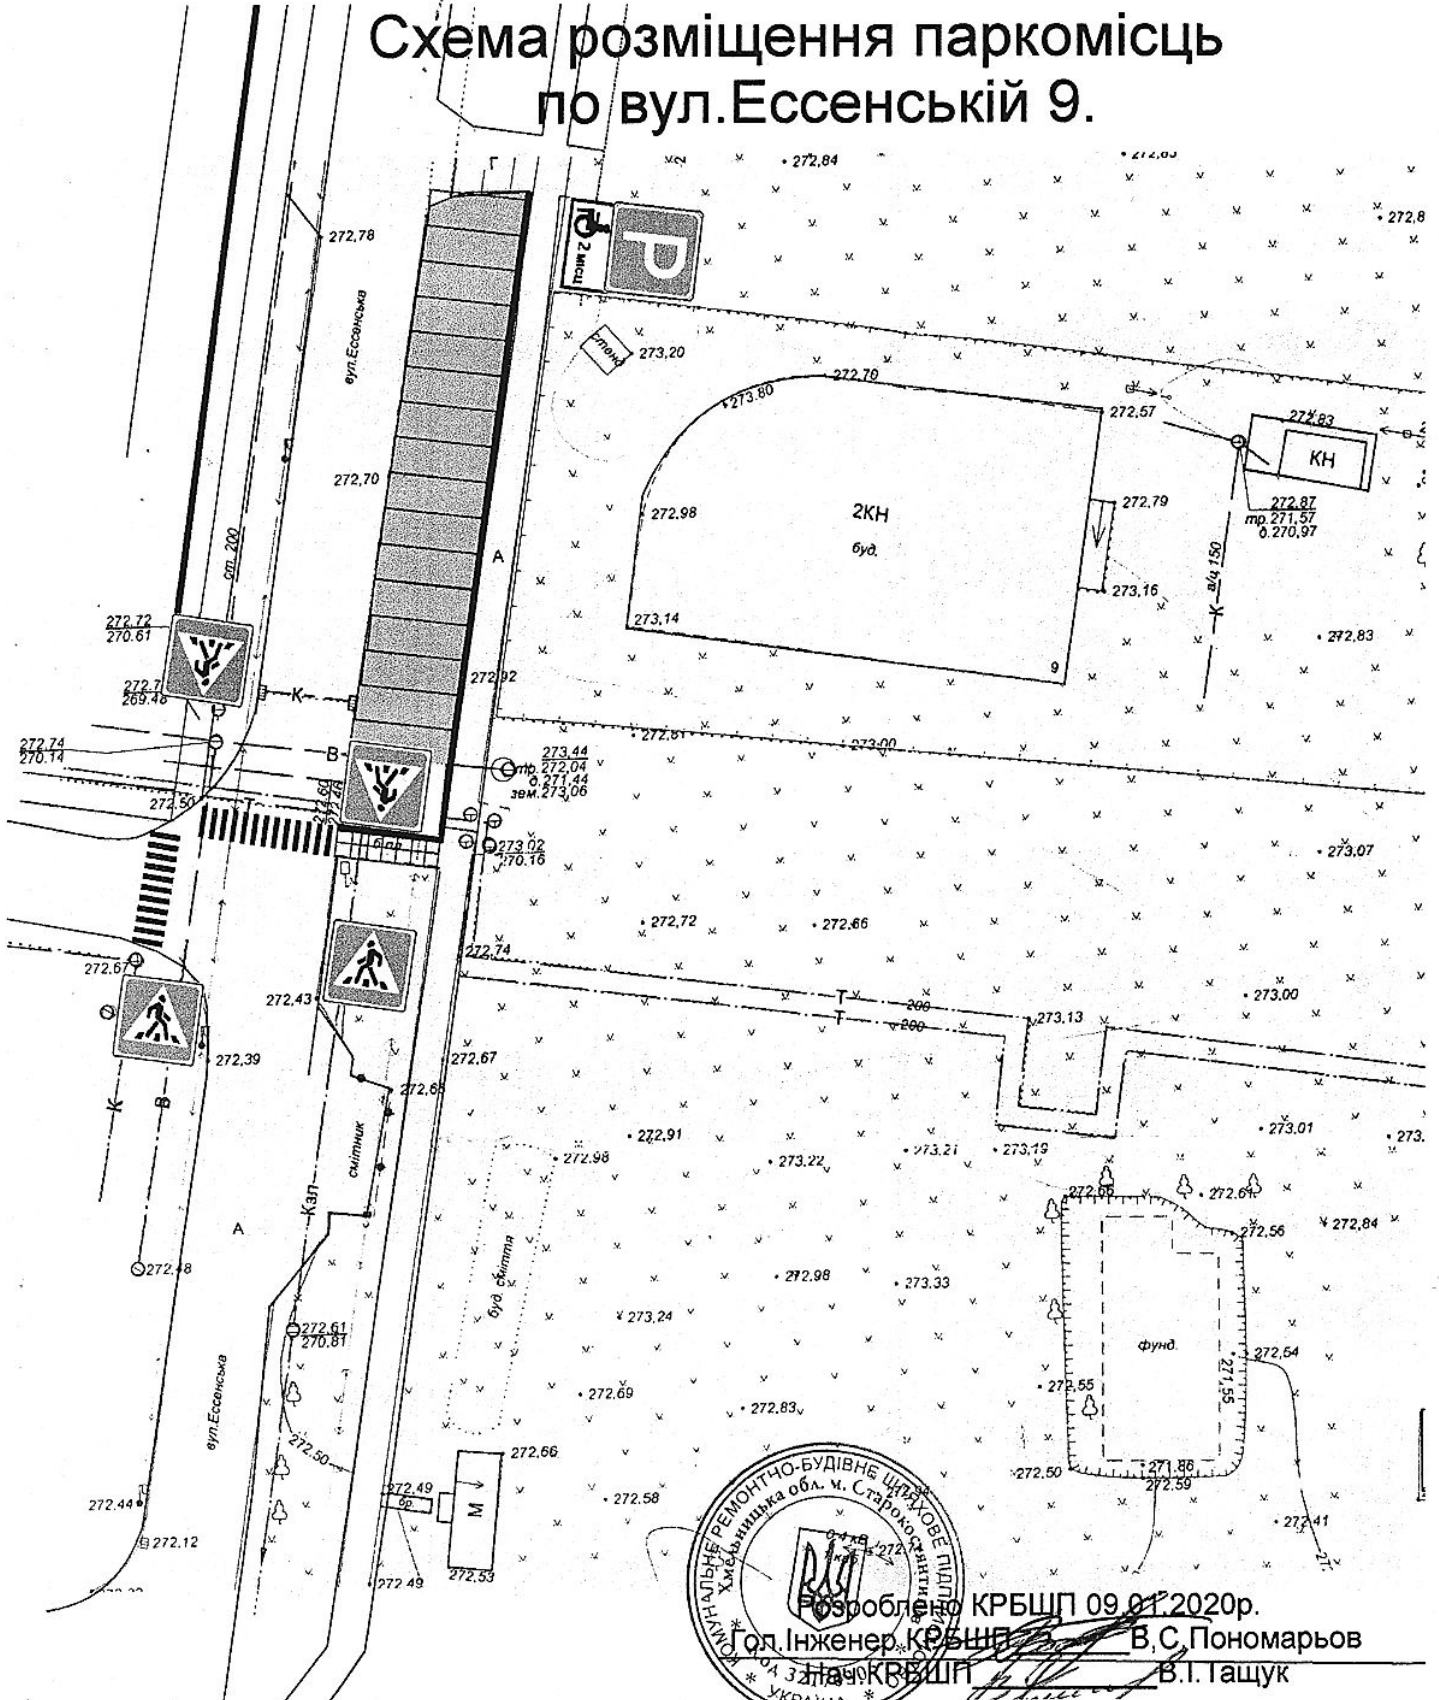

Розроблено КРБШП 09.01.2020р.
Гол.Інженер КРБШП В.С.Пономарьов
Заст.Гол.Інженер КРБШП В.І.Гашук