


ПОГОДЖЕНО:
 Управління Патрульної
 Поліції в Хмельницькій обл.
 " _____"
 2020р.

СХЕМА
ОРГАНІЗАЦІЇ ДОРОЖНЬОГО РУХУ
ПО ПРОВУЛКУ КРАСОВСЬКОГО

ЗАТВЕРЖЕНО:
 Рішення Виконавчого
 Комітету Міської Ради
 " _____"
 2020р.

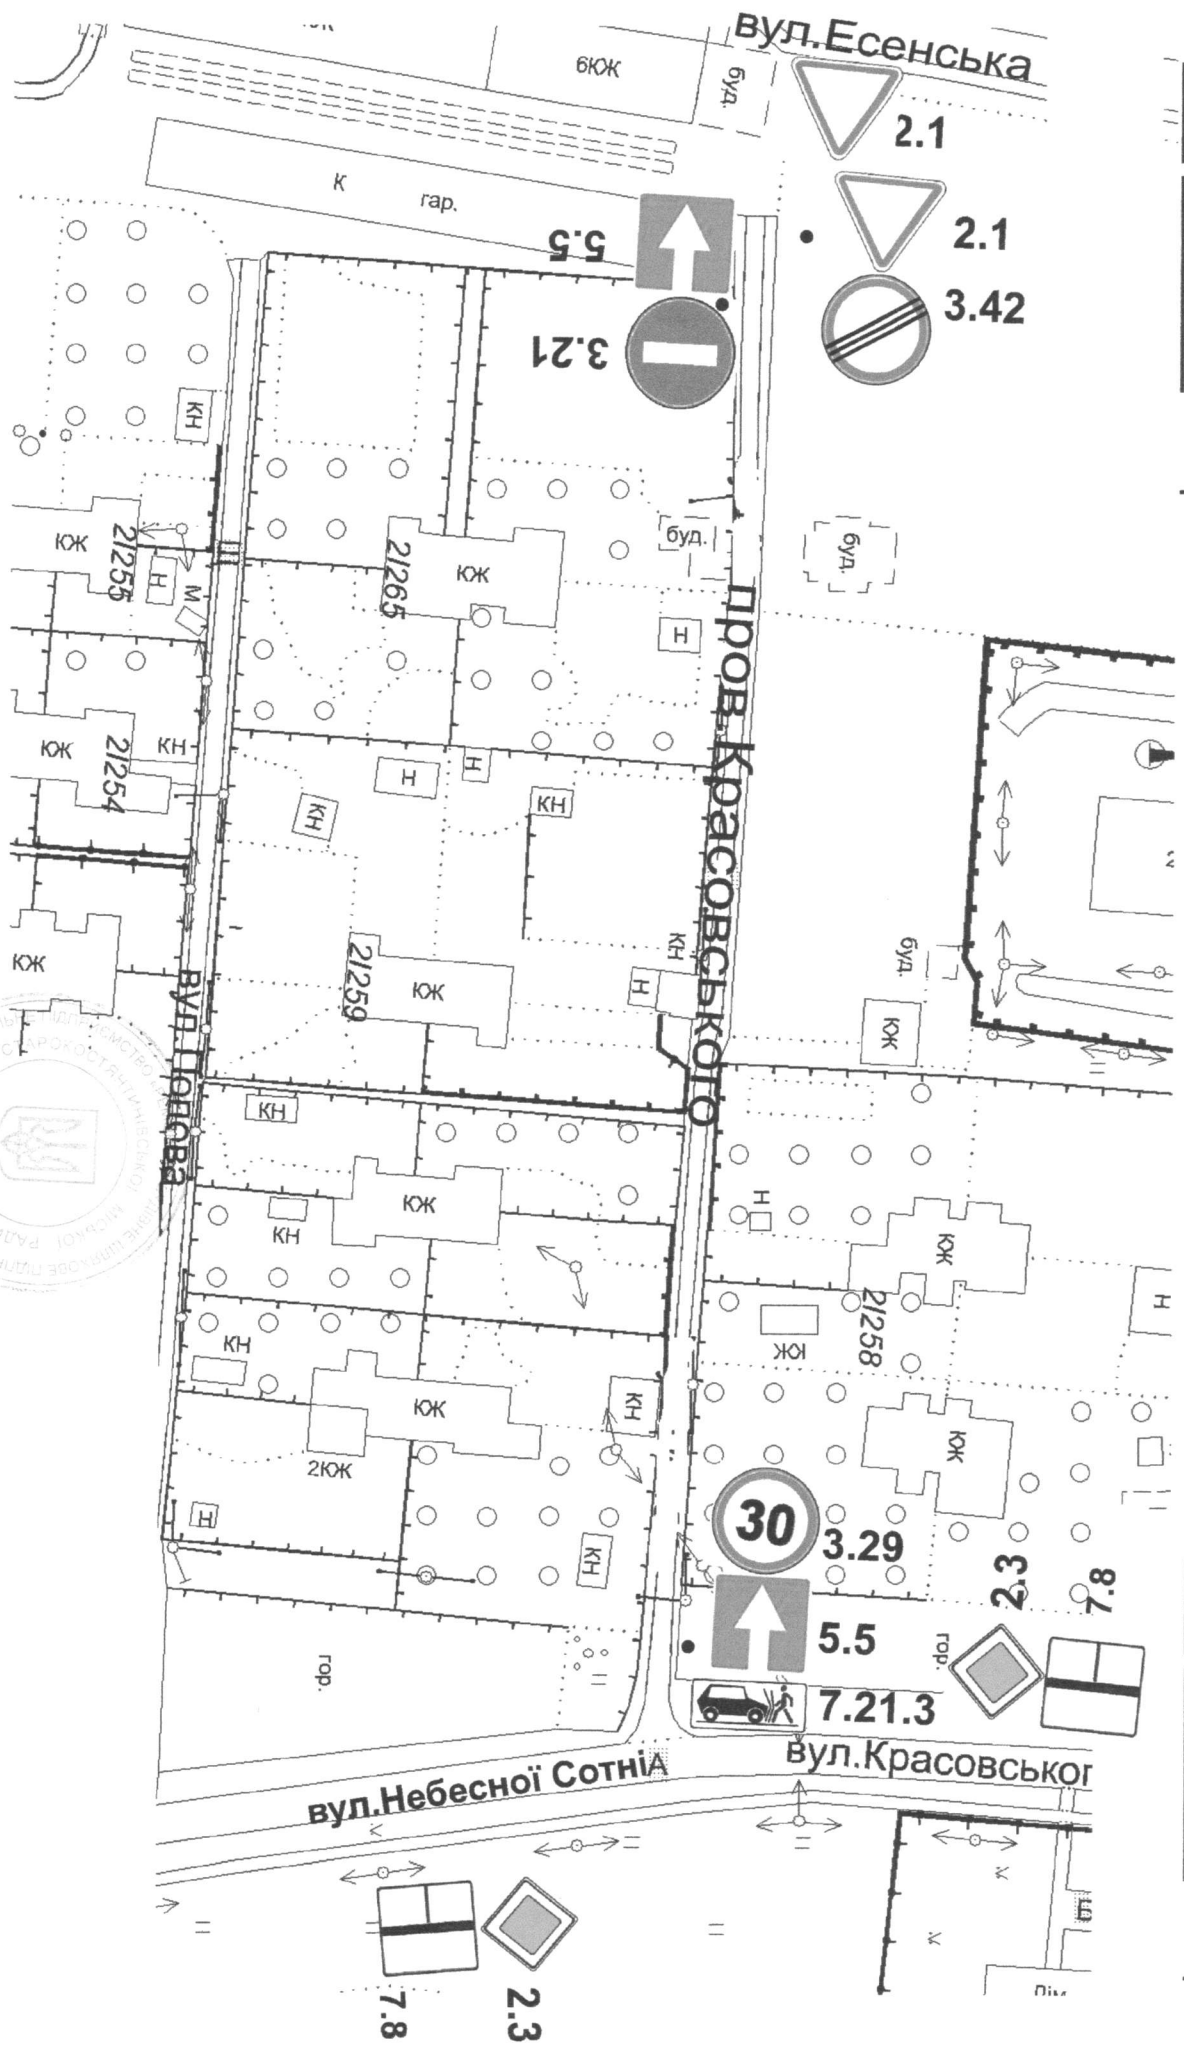

вук. 01.12.2020р.	Схема розташування дорожніх знаків	лист. 1
розроб.	М. Старокосягянтинів КП "РБШГ" 2020 р.	М.1:---

